




移築プランB

内外観イメージ
縮尺 /
日付 R3.3.24

建設業登録(滋賀)般28-61343
有) 大森大工
〒526-0102 滋賀県長浜市落合町640-2 TEL 0749-72-3980
代表取締役 山下 学

建築士事務所協会々員 滋賀県知事登録(イ)第2417号
有限会社大森大工一級建築士事務所
〒526-0102 滋賀県長浜市落合町640-2 TEL 0749-72-3980
一級建築士(大臣)第364675号 山下 学

図面No.

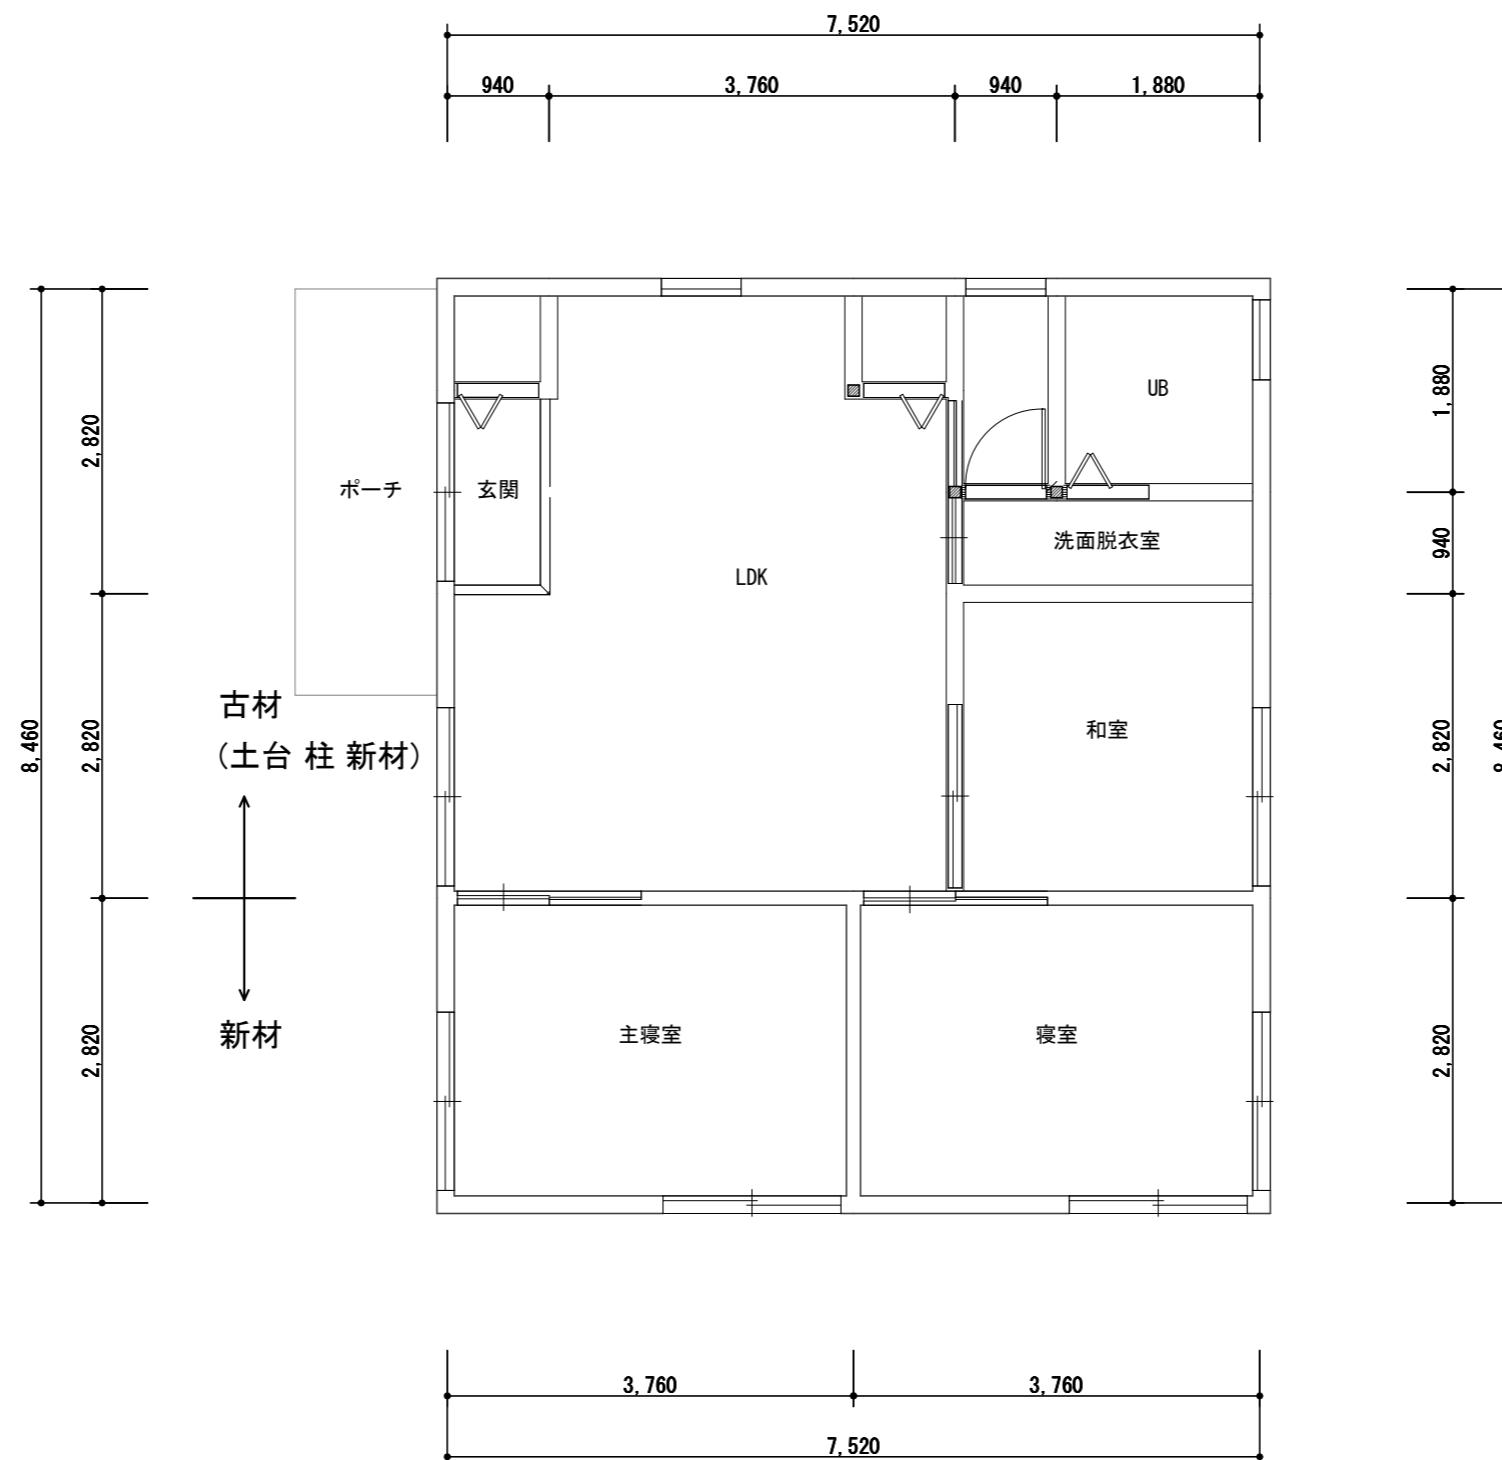

移築プランA

平面図
縮尺 1/70
日付 R3.3.24

建設業登録(滋賀)般28-61343
有) 大森大工
〒526-0102 滋賀県長浜市落合町640-2 TEL 0749-72-3980
代表取締役 山下 学

建築士事務所協会々員 滋賀県知事登録(イ)第2417号
有限会社大森大工一級建築士事務所
〒526-0102 滋賀県長浜市落合町640-2 TEL 0749-72-3980
一級建築士(大臣)第364675号 山下 学

図面No.

1