



1面

2面

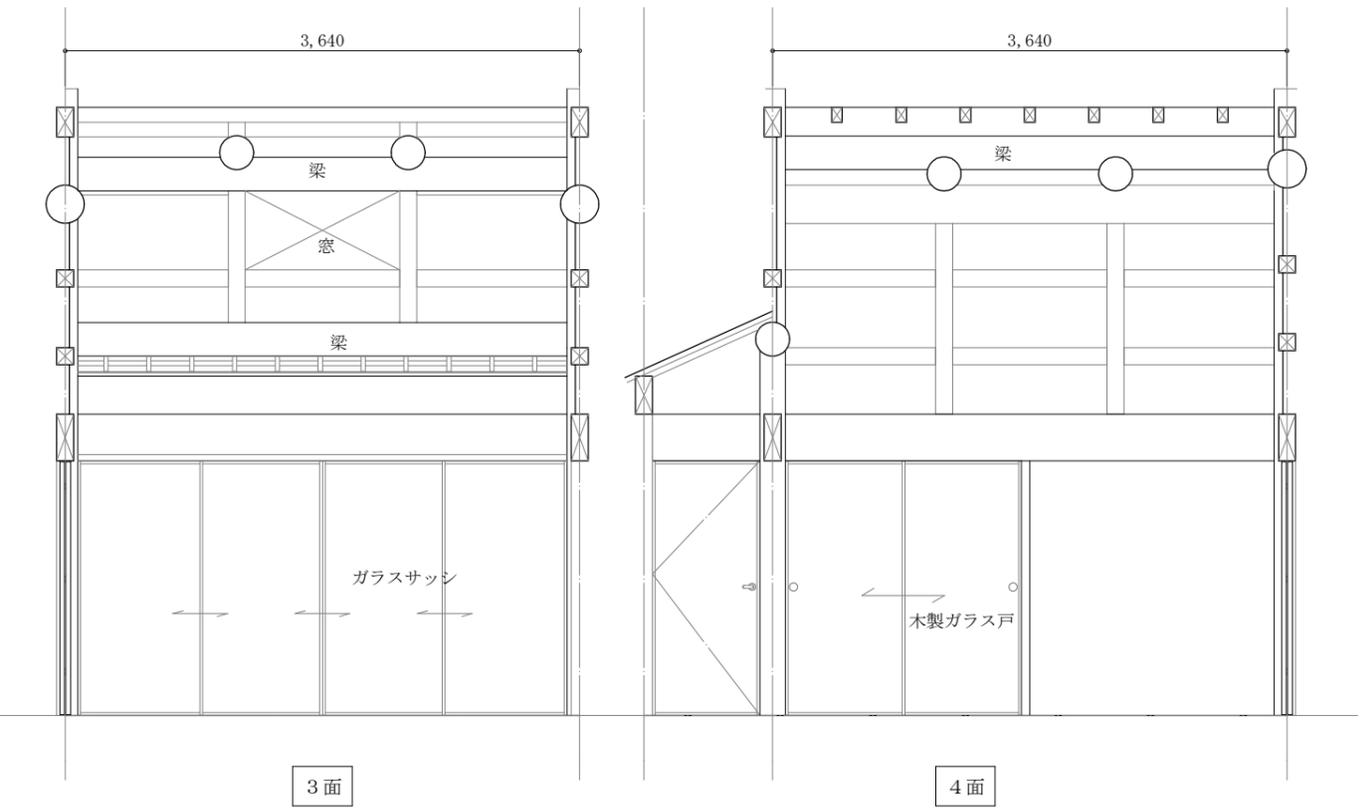

3面

4面

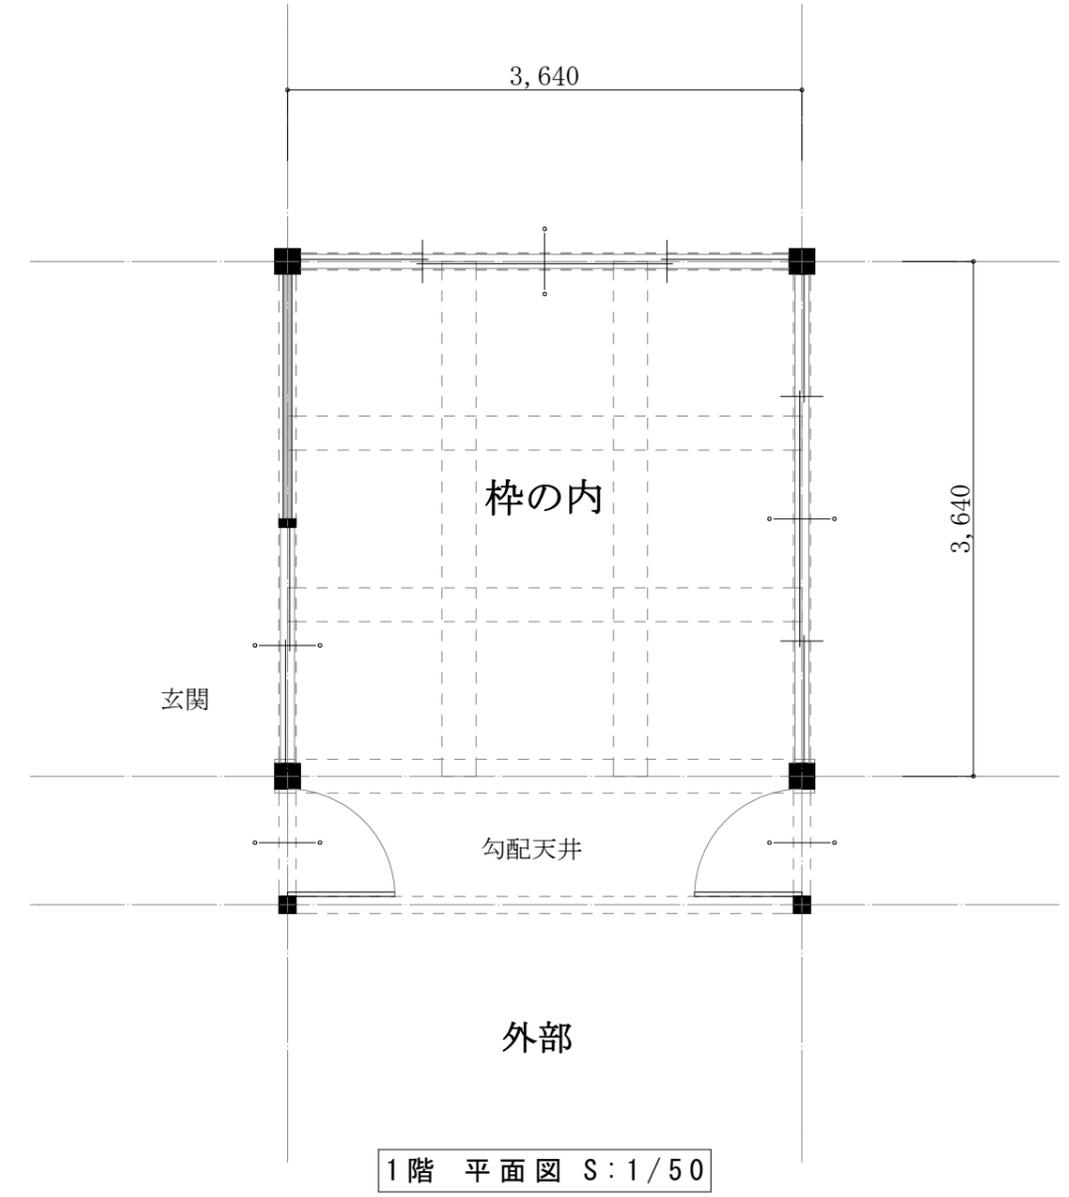

1階 平面図 S:1/50

 <b>株式会社 アキ 一級建築士事務所</b> 〒932-0862 富山県小矢部市五郎丸 62 管理建築士・一級建築士 登録第156606号	TEL 0766-69-8703 FAX 0766-69-8653 加藤 明博	捺印	承認	作成	工事名 橋本邸(黒部) 図面名 1階 平面図, 1面 展開図 縮尺 1/50	作成日 2024/03/02
	改訂番号	契約(前・後)	1. 2. 3. 4. 5. 6. 7. 8	縮尺 1/50	作成日 2024/03/02	