



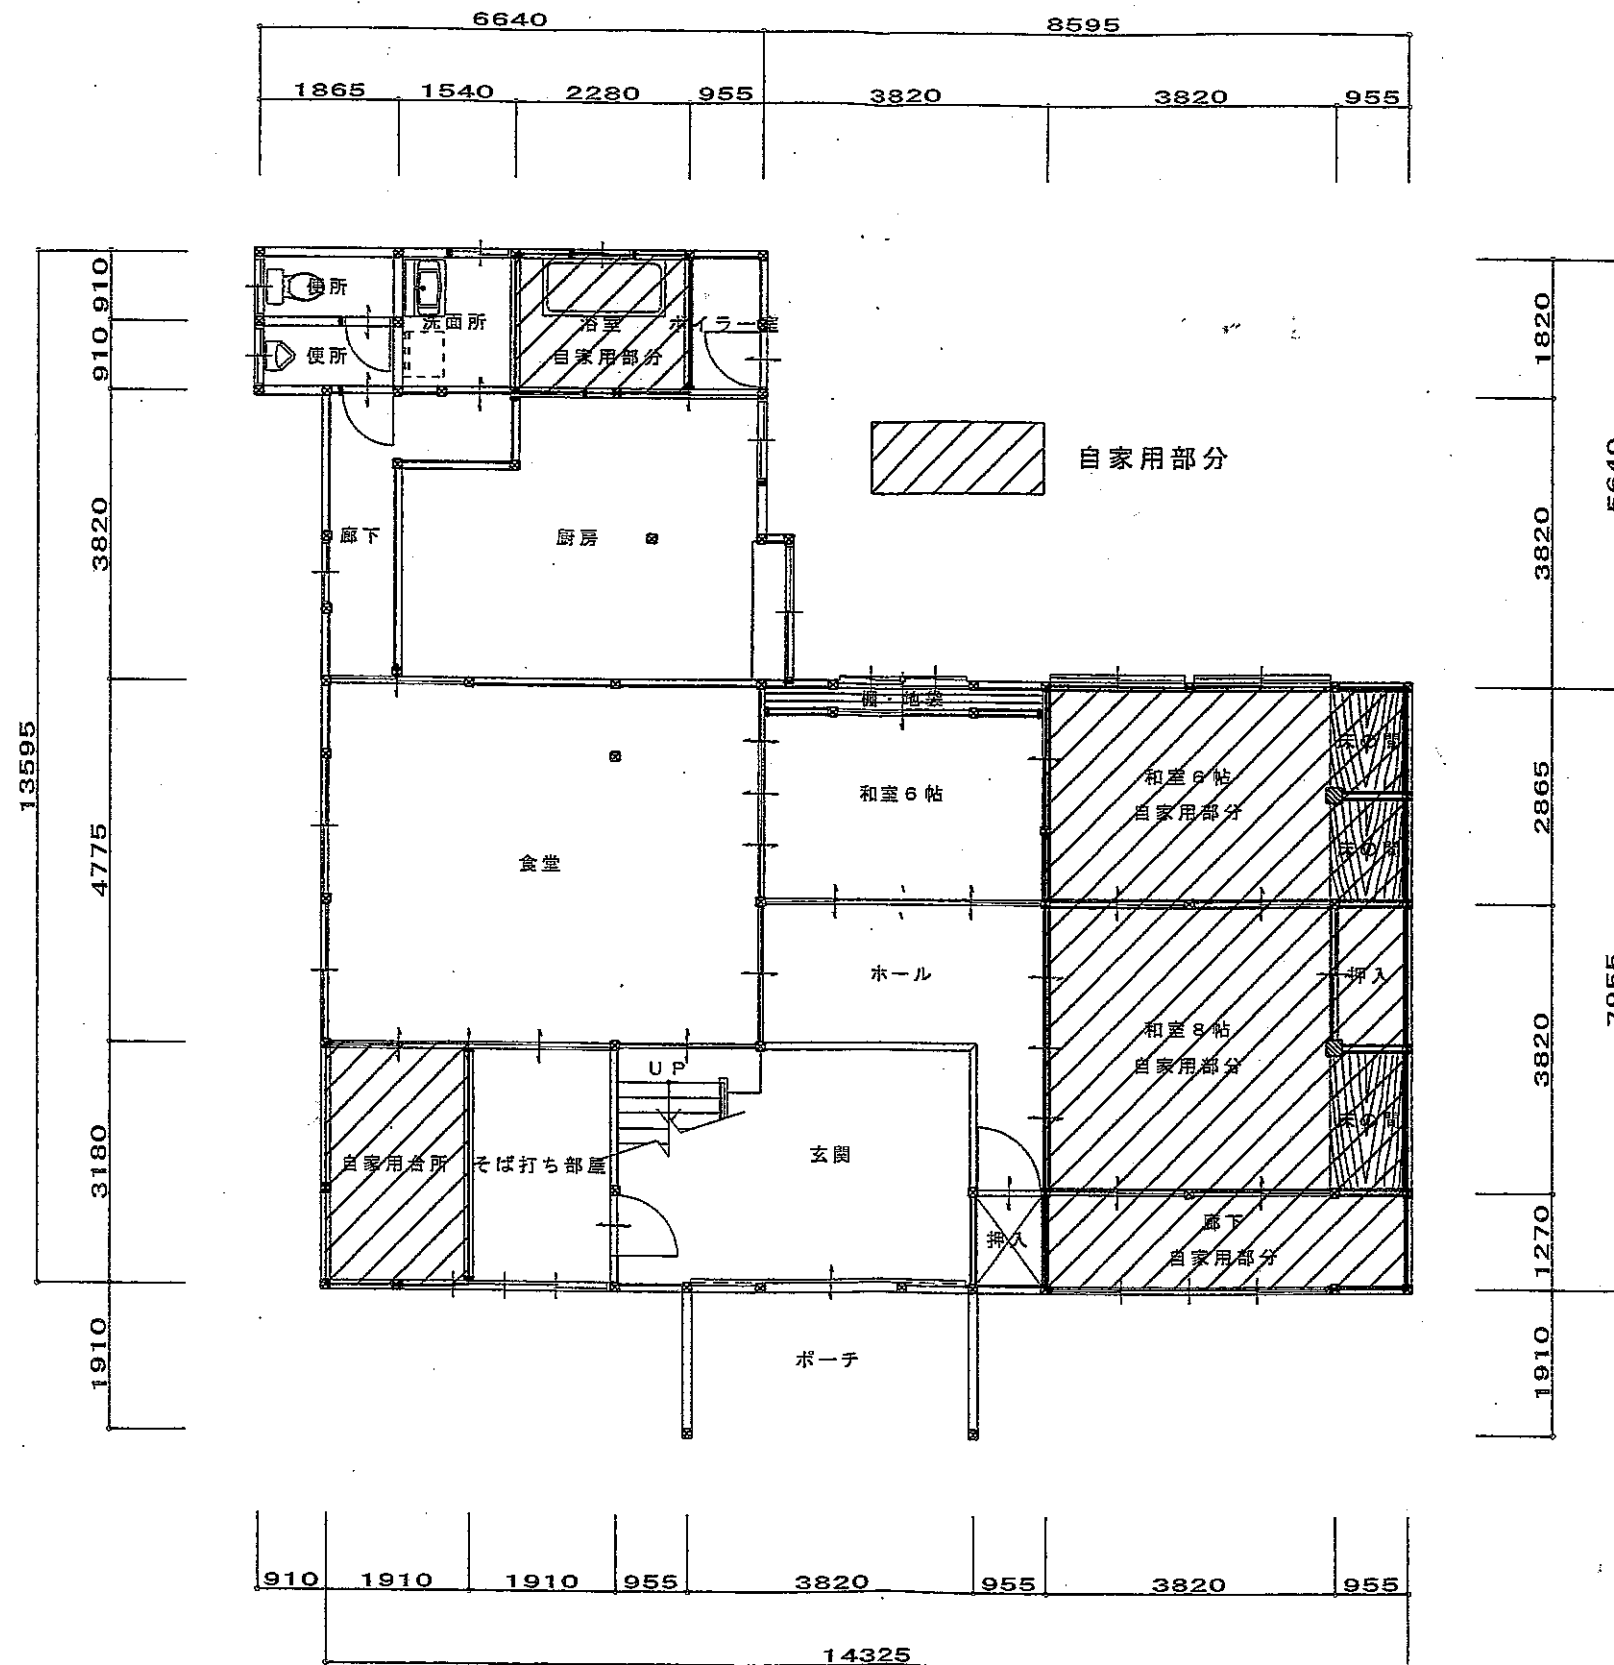

1階 平面図 1/100

工事名	蕎麦古家			吉川建築設計事務所			一級建築士事務所 福島県知事登録 第14(703)0068号		一級建築士 吉川清志 第317557号	図面番号	
図面名称	平面図	縮尺	1/100				喜多方市宇西四ツ谷62 TEL(0241)22-5937		作成年月日 H.19.6	訂正年月日	

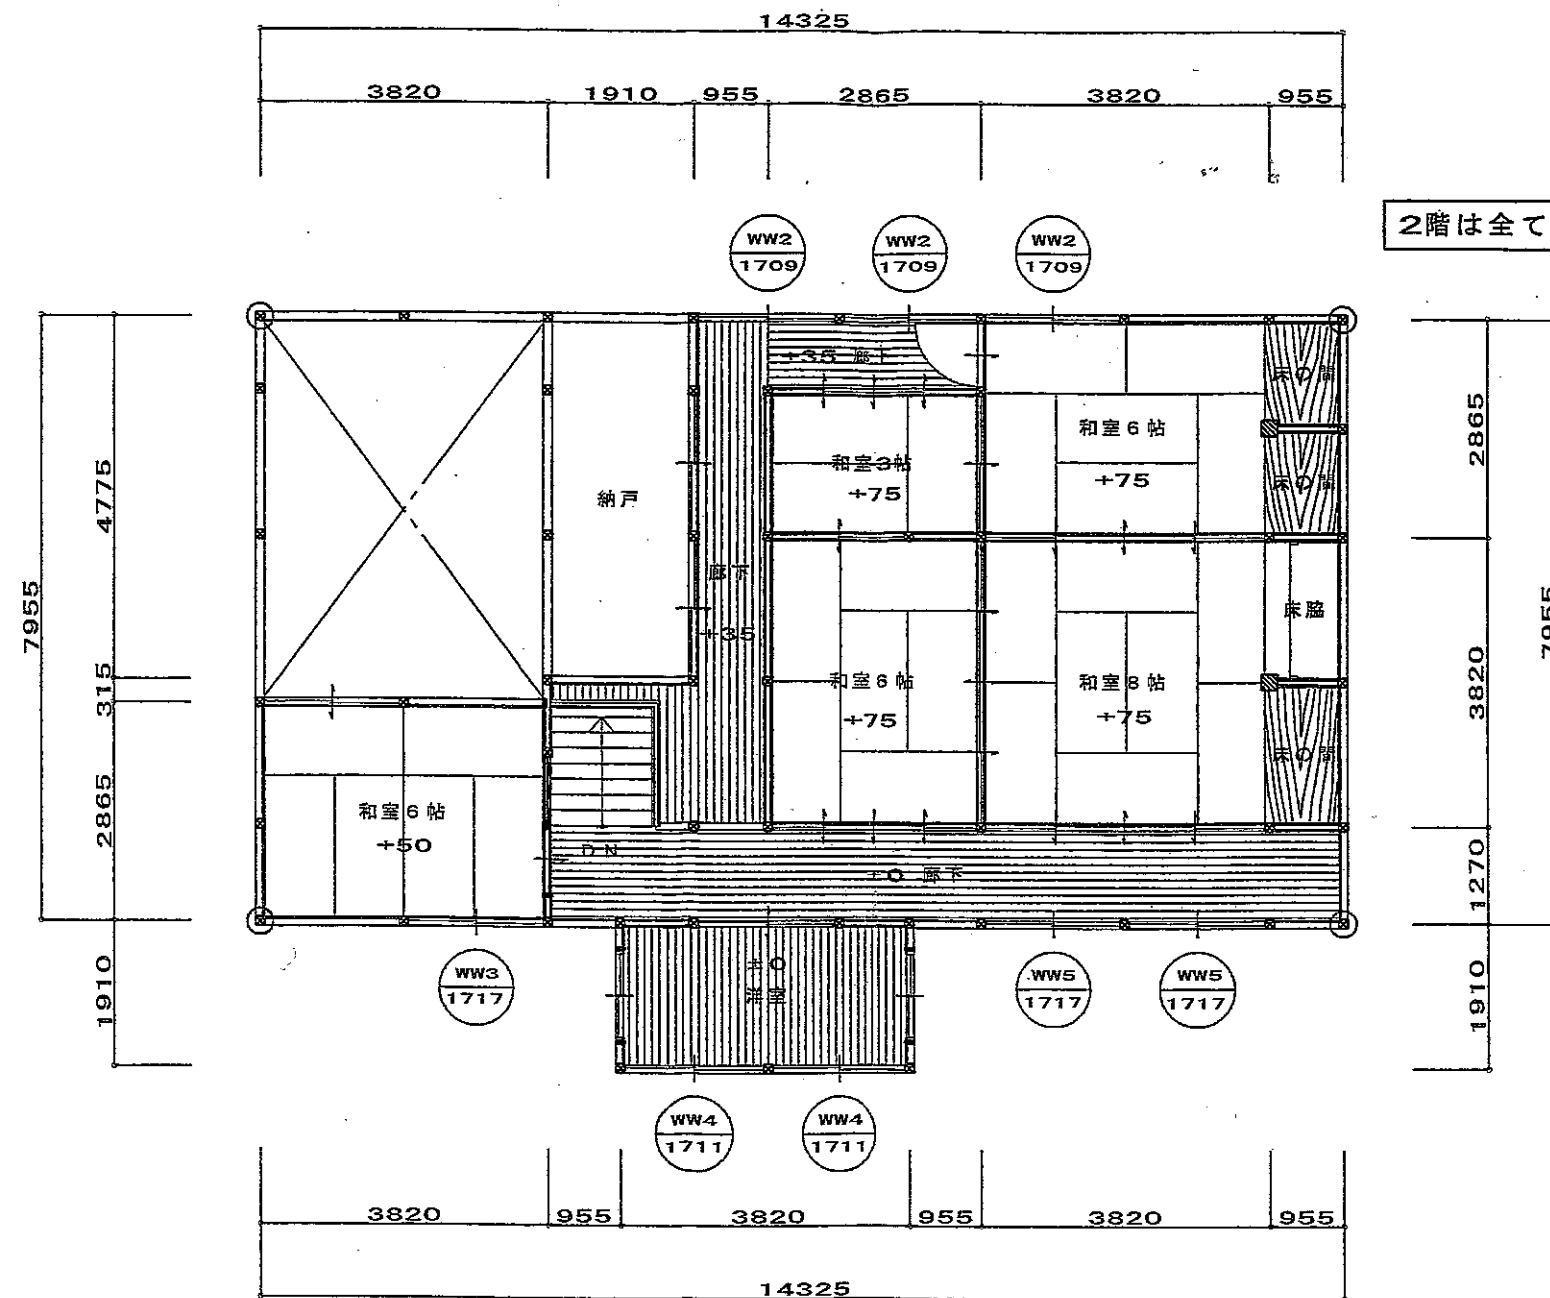

工事名	蕎麦古家			吉川建築設計事務所	一級建築士事務所 福島県知事登録 第14(703)0068号	一級建築士 第317557号 吉川清志		図面番号	
図面名称	平面図	縮尺	1/100			作成年月日	H. 19. 6	訂正年月日	
喜多方市字西四ツ谷62 TEL(0241)22-5937									