


1階平面図 S=1:100

原田邸	
1階床面積	198.43 m ²
2階床面積	64.25 m ²
延床面積	262.68 m ²

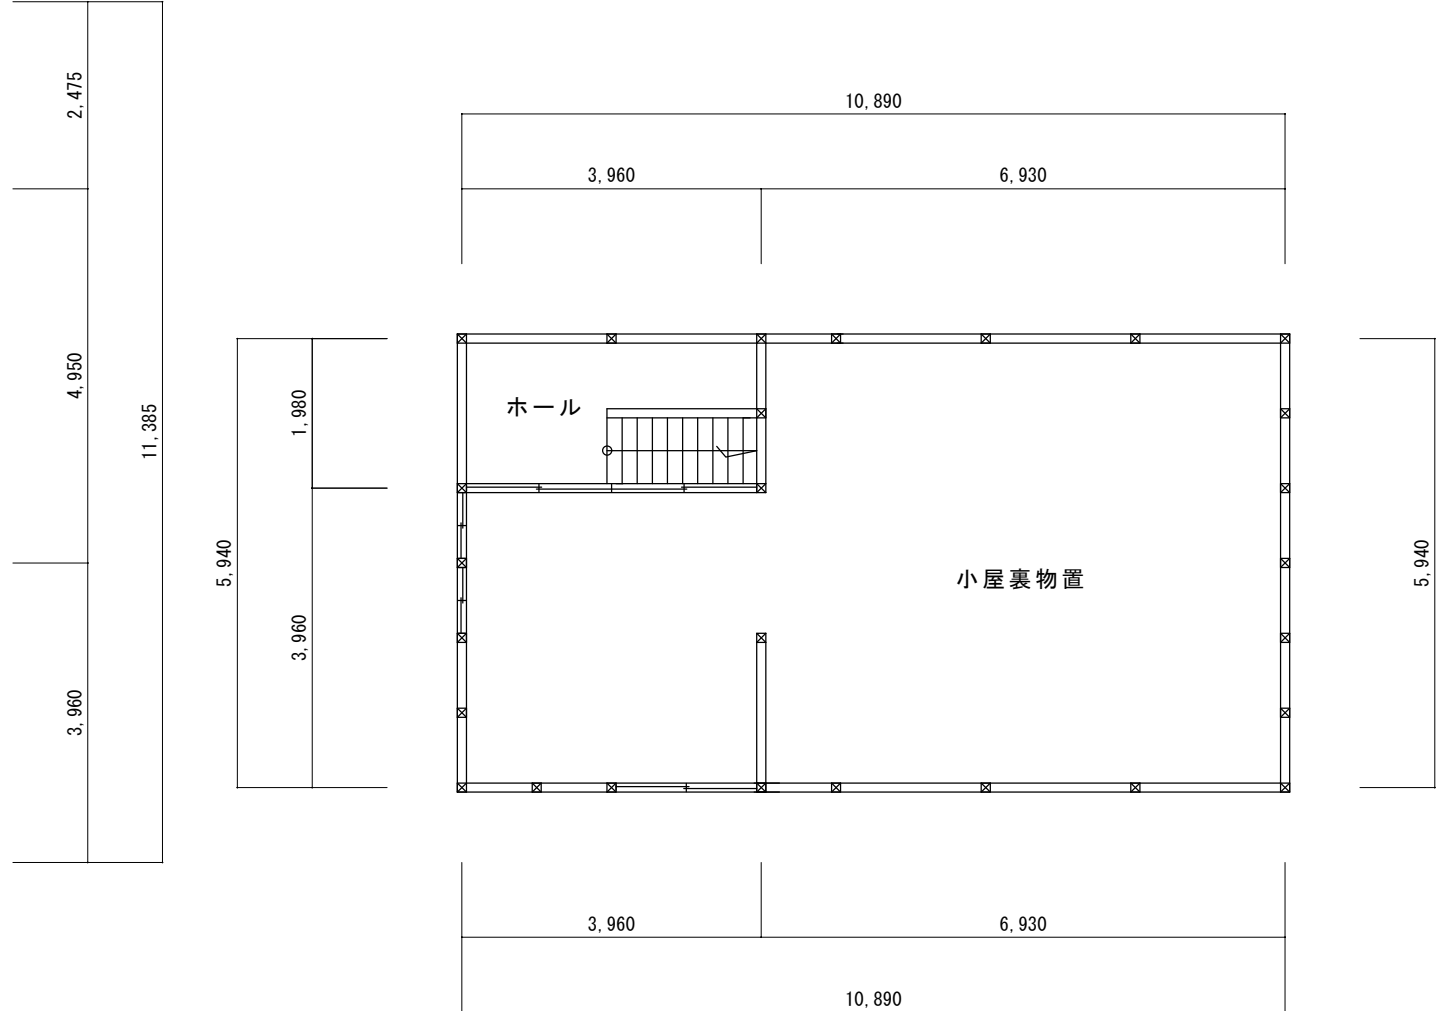

2階平面図 S=1:100