

最高の高さ=+9,330


9.330

軒高-2=+4,600

軒高-1=+3,800

床高=+500

G.L.

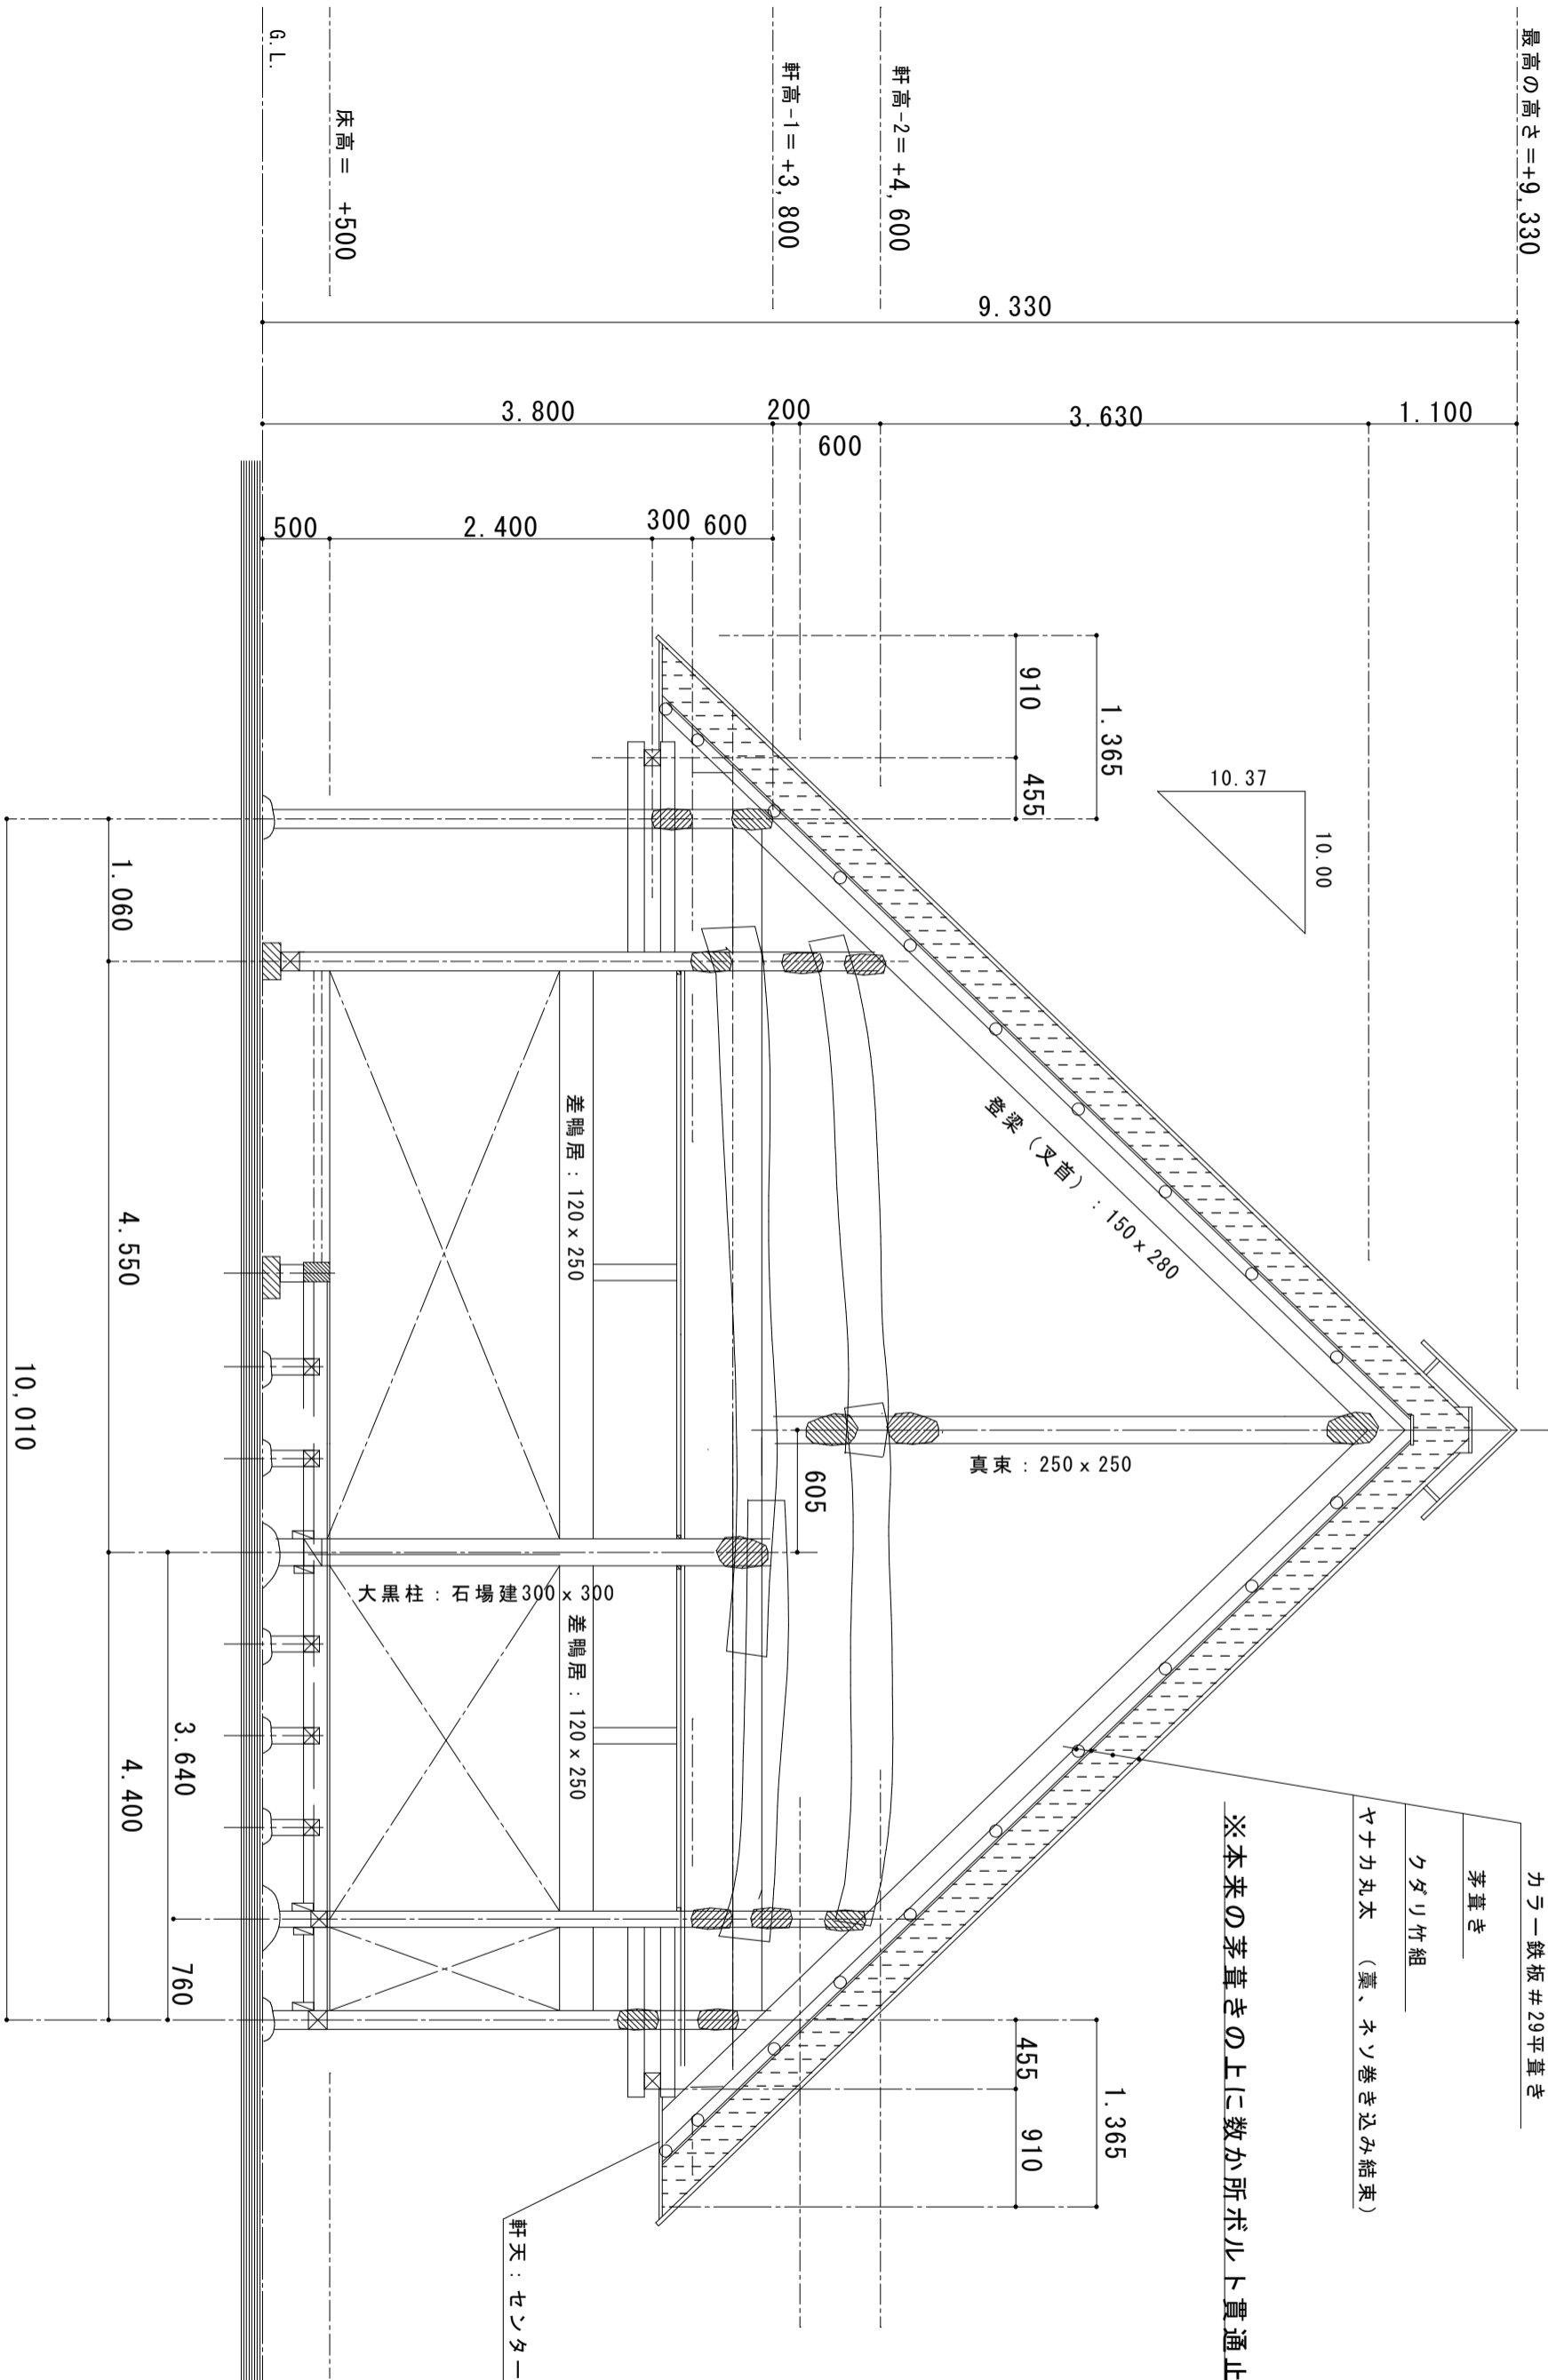

カラー鉄板#29平葺き

茅葺き

クダリ竹組

ヤナカ丸太 (藁、ネソ巻き込み結束)

※本来の茅葺きの上に数か所ボルト貫通止め+鉄板敷。

軒天: センターサイディング貼り

大黒柱: 石場建300 x 300

差鴨居: 120 x 250

差鴨居: 120 x 250

檼梁(叉首): 150 x 280

真束: 250 x 250

矩計図 S=1/50

所在地: 宮城県柴田郡川崎町大字川内字天神前128

備考	(一社)全国古民家再生協会第二支部 所属	
	ONENESS sendai 設計企画室 一般建築士事務所 (宮城県知事) 第15910111号 大橋 謙 一般建築士 第200323号	
年月日	2025.08.06	工事名称
SCALE	1:50	川崎町・奥山万太郎様邸
図面名称	矩計図	